

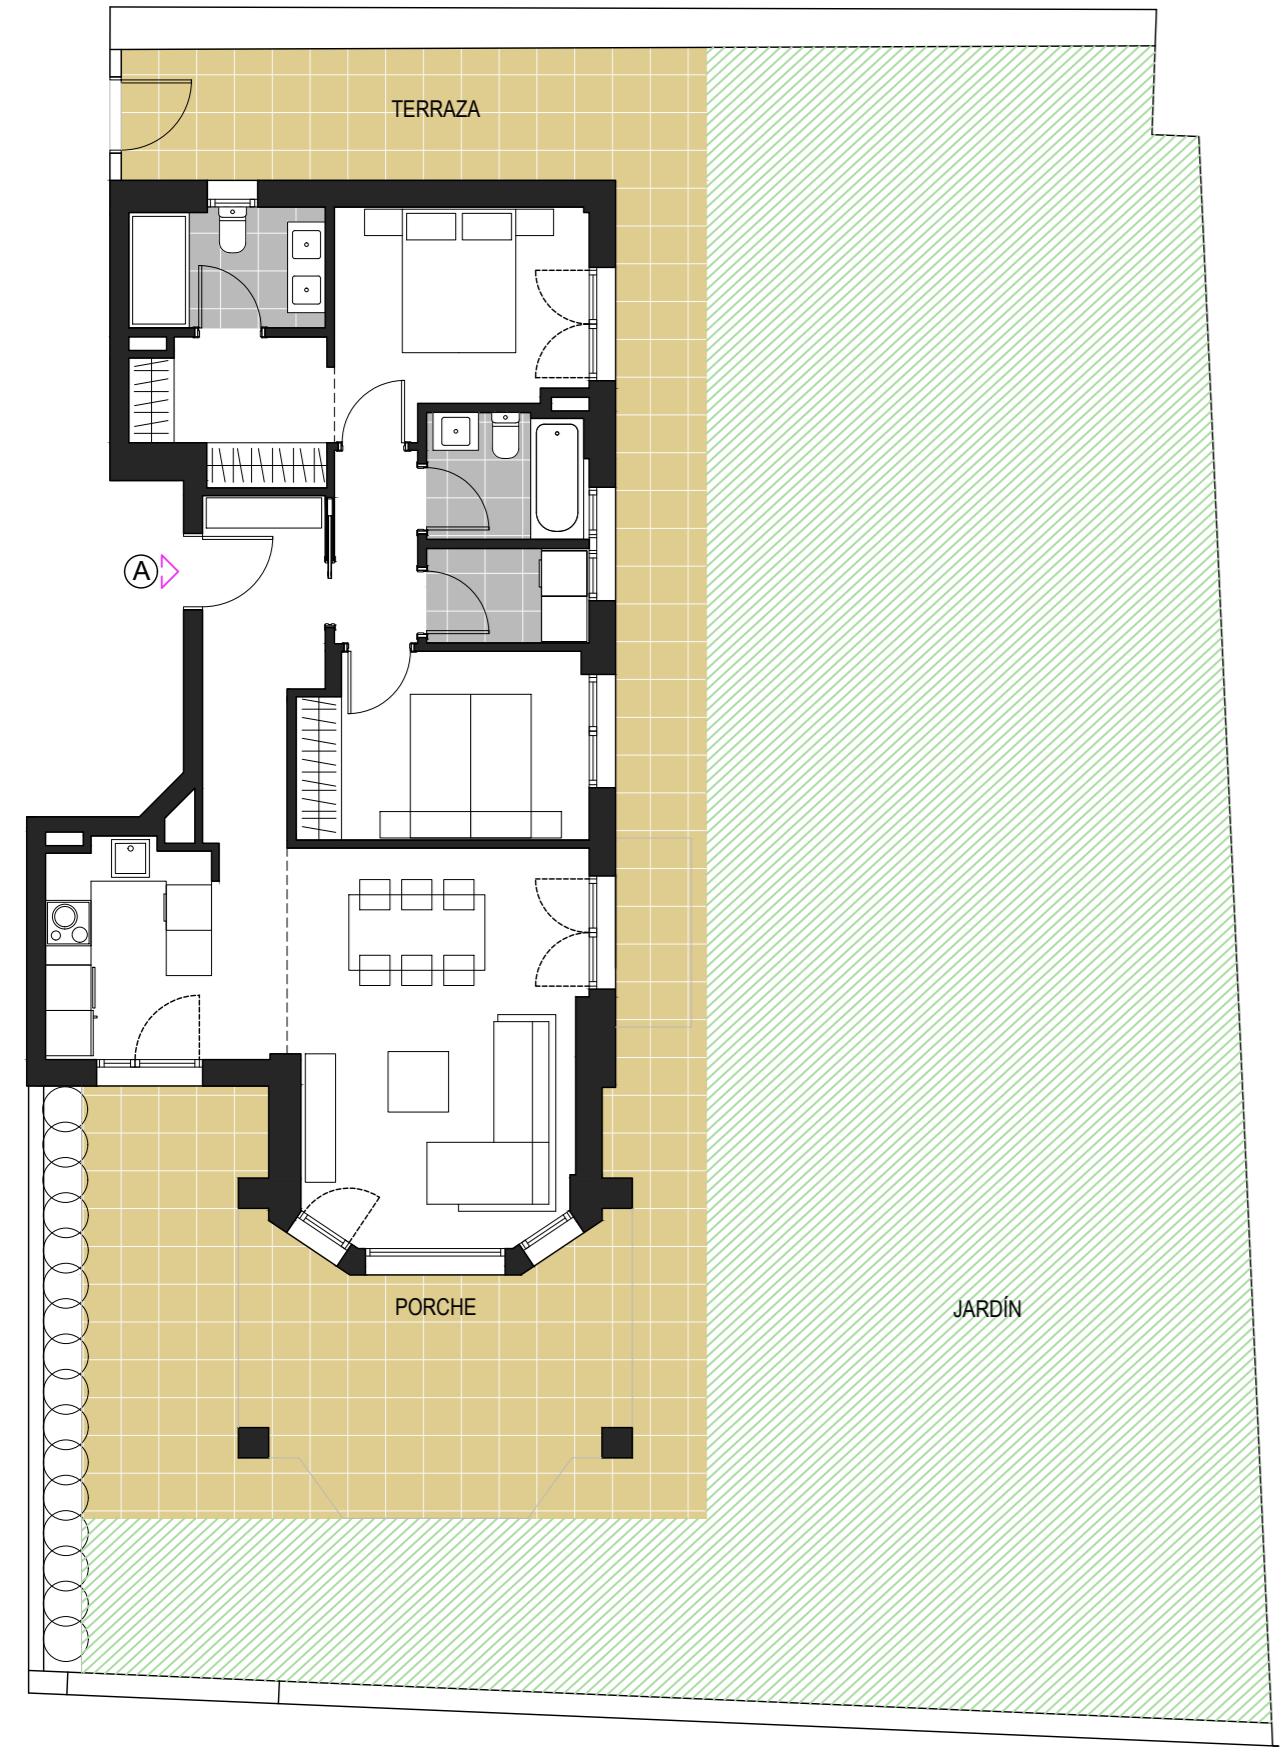


EDIFICIO - A  
PLANTA BAJA  
VIVIENDA A

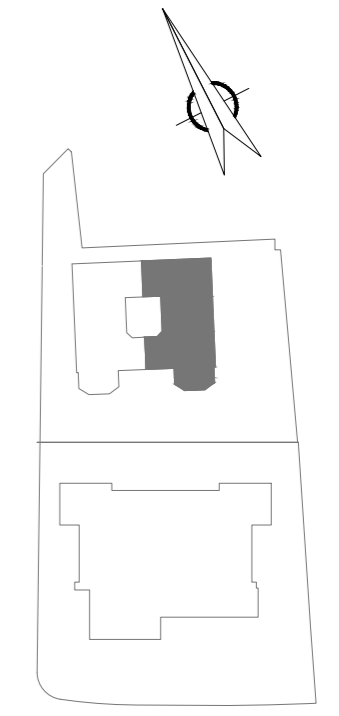

ESCALA GRÁFICA  
0 0.5 1 3m

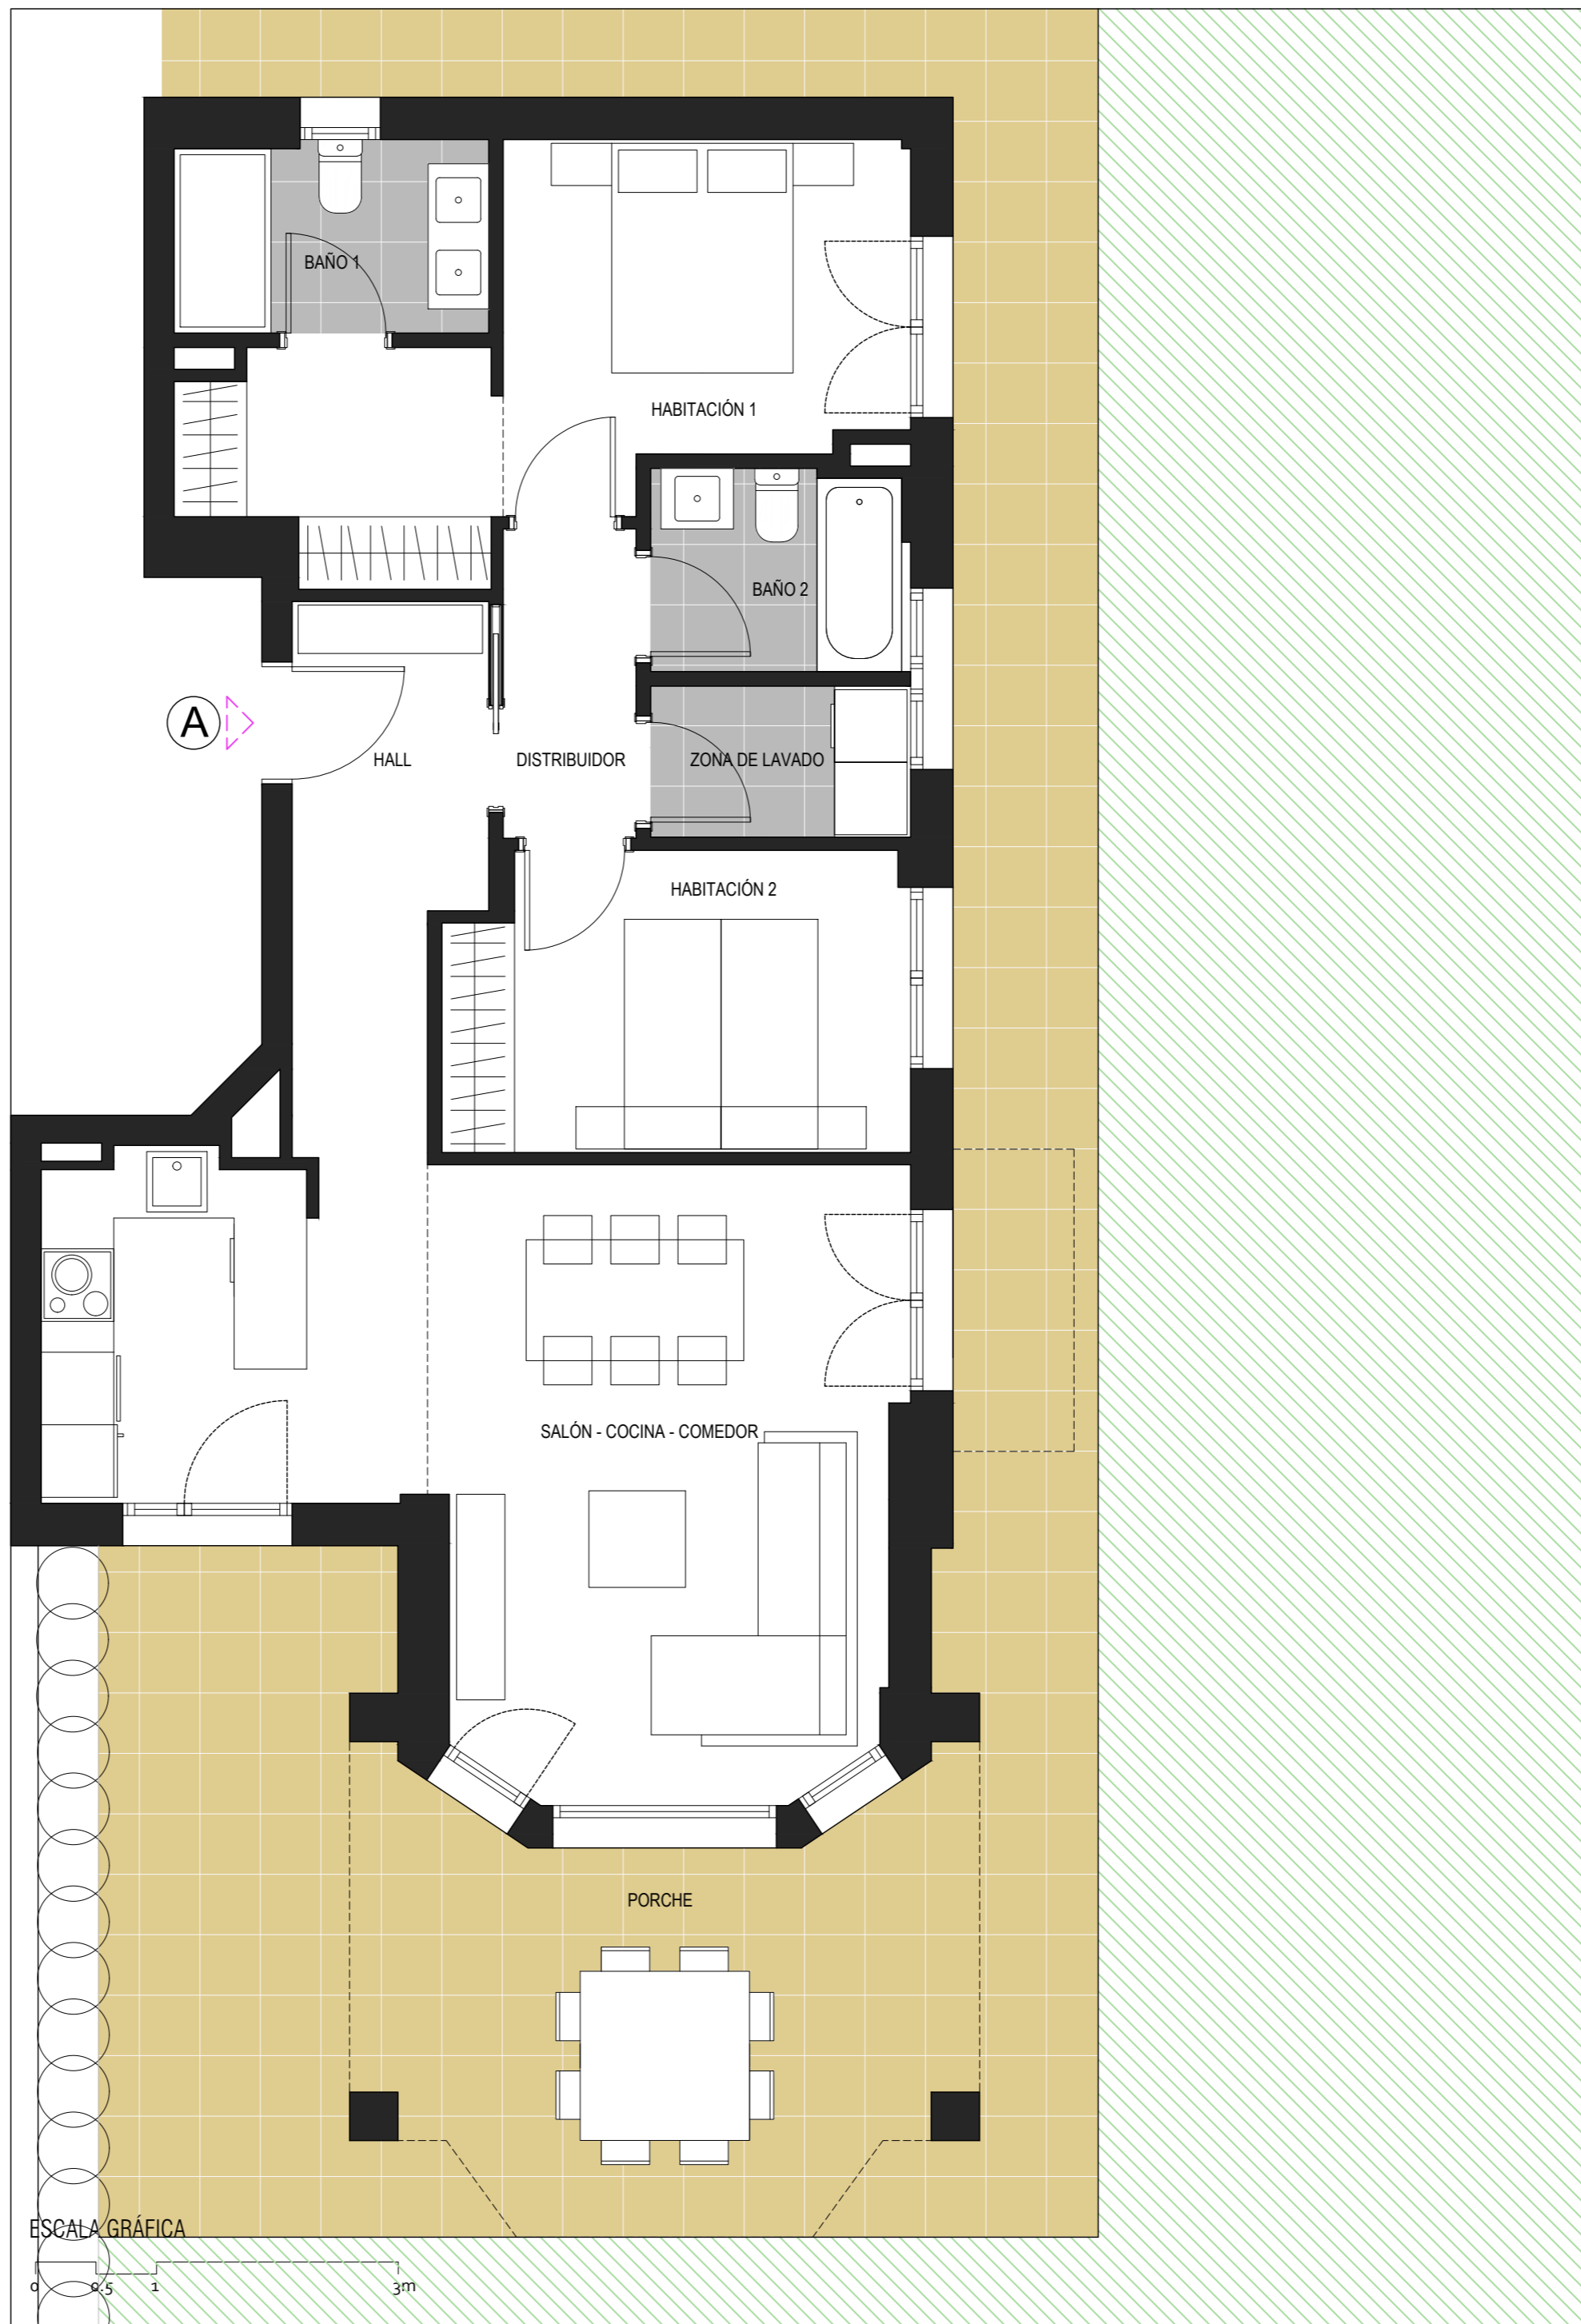

ESCALA GRÁFICA  
0 0.5 1 3m

SUPERFICIES ÚTILES:

salón - cocina - comedor	28.7 m <sup>2</sup>
habitación 1	13.8 m <sup>2</sup>
habitación 2	9.4 m <sup>2</sup>
baño 1	4.2 m <sup>2</sup>
baño 2	3.4 m <sup>2</sup>
hall	6.6 m <sup>2</sup>
distribuidor	2.8 m <sup>2</sup>
zona de lavado	2.8 m <sup>2</sup>
<b>SUP. ÚTIL CERRADA</b>	
porche	13.8 m <sup>2</sup>
terrazza	50.8 m <sup>2</sup>
jardín	171.0 m <sup>2</sup>
<b>SUP. ÚTIL EXTERIOR</b>	
	235.6 m <sup>2</sup>
<b>SUP. ÚTIL TOTAL</b>	
	307.3 m <sup>2</sup>
<b>SUP. CONSTRUIDA TOTAL</b>	
(incluye porche y EE CC)	109.6 m <sup>2</sup>

NOTA: La información contenida en este ejemplar es orientativa y de carácter general, estando sujeta a posibles cambios por motivos de orden técnico, jurídico, comercial o criterio de la Dirección Facultativa. Las superficies representadas son orientativas. El mobiliario es meramente decorativo.