

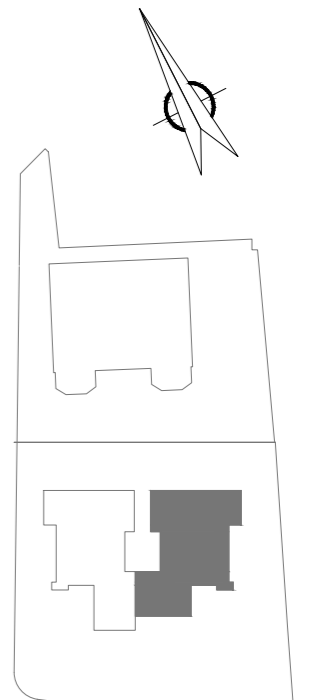


EDIFICIO - B
PLANTA BAJA
VIVIENDA A

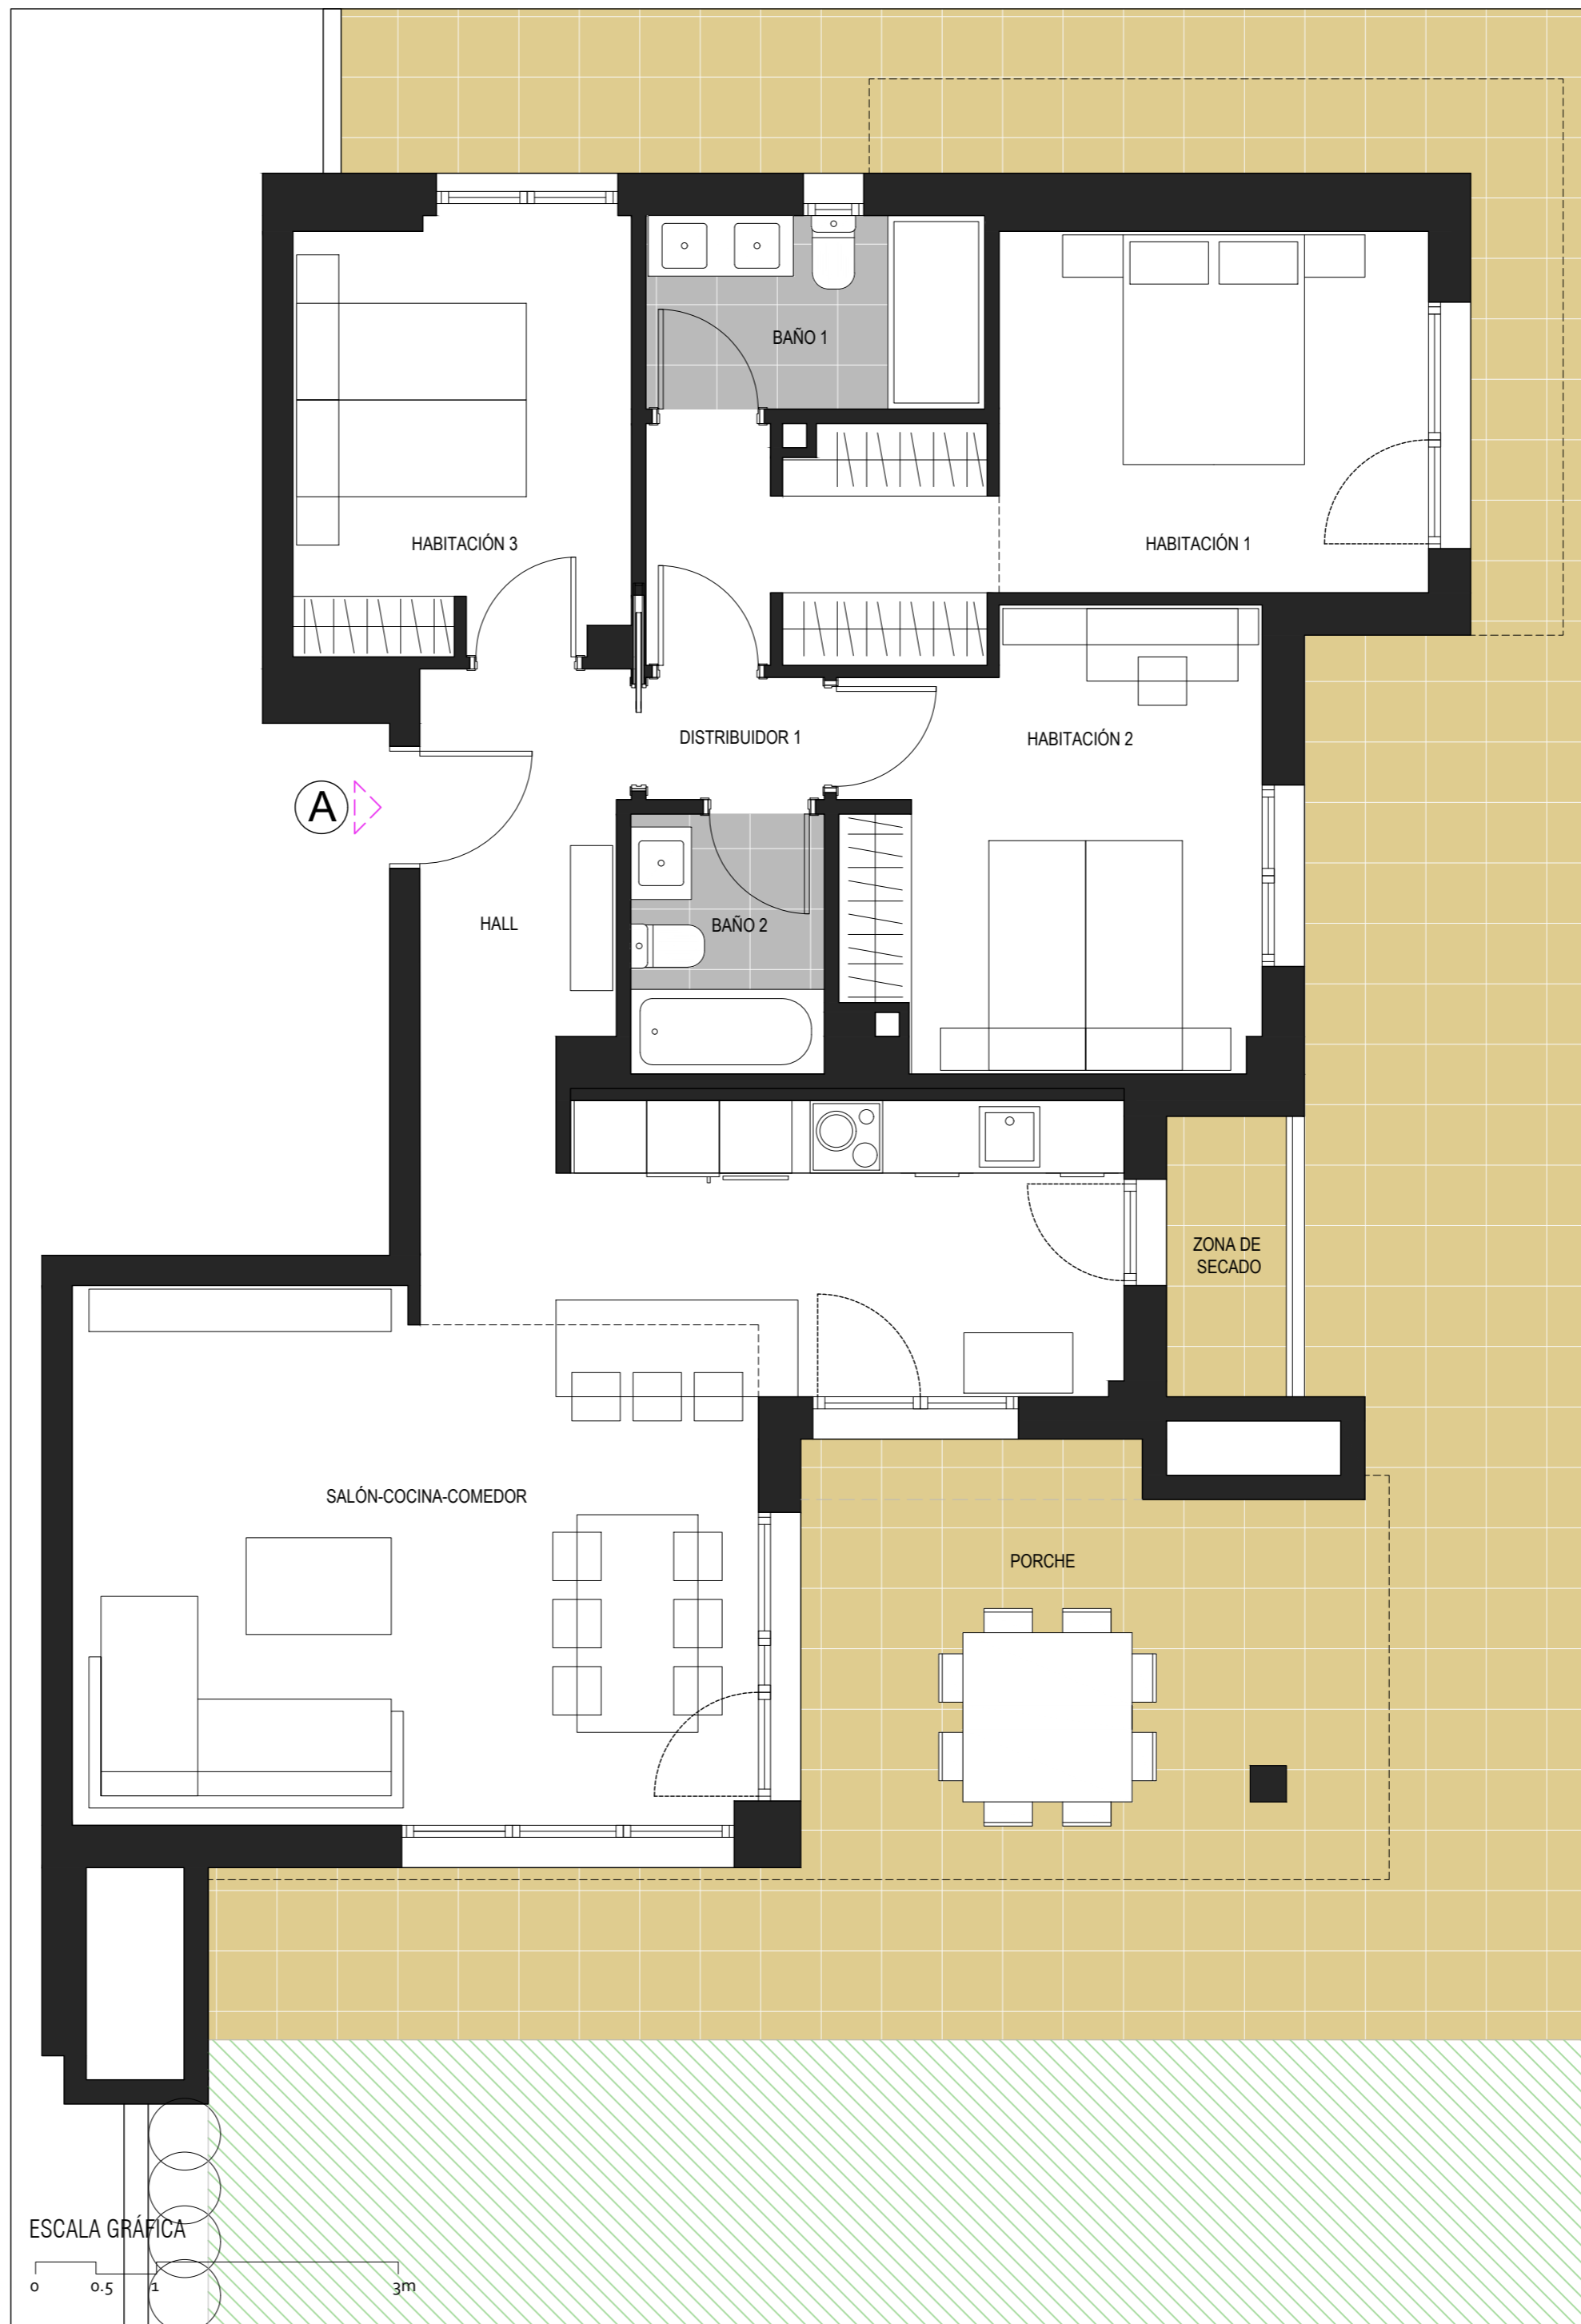

OPCIÓN 1

SUPERFICIES ÚTILES:	
salón - cocina - comedor	34.4 m2
habitación 1	16.2 m2
habitación 2	12.4 m2
habitación 3	9.9 m2
baño 1	4.5 m2
baño 2	3.4 m2
hall	7.8 m2
distribuidor	1.5 m2
SUP. ÚTIL CERRADA 90.1 m2	
porche	16.7 m2
terrace	114.4 m2
jardín	171.5 m2
SUP. ÚTIL EXTERIOR 302.6 m2	
SUP. ÚTIL TOTAL 392.7 m2	
SUP. CONSTRUIDA TOTAL 139.8 m2 (incluye porche y EE CC)	

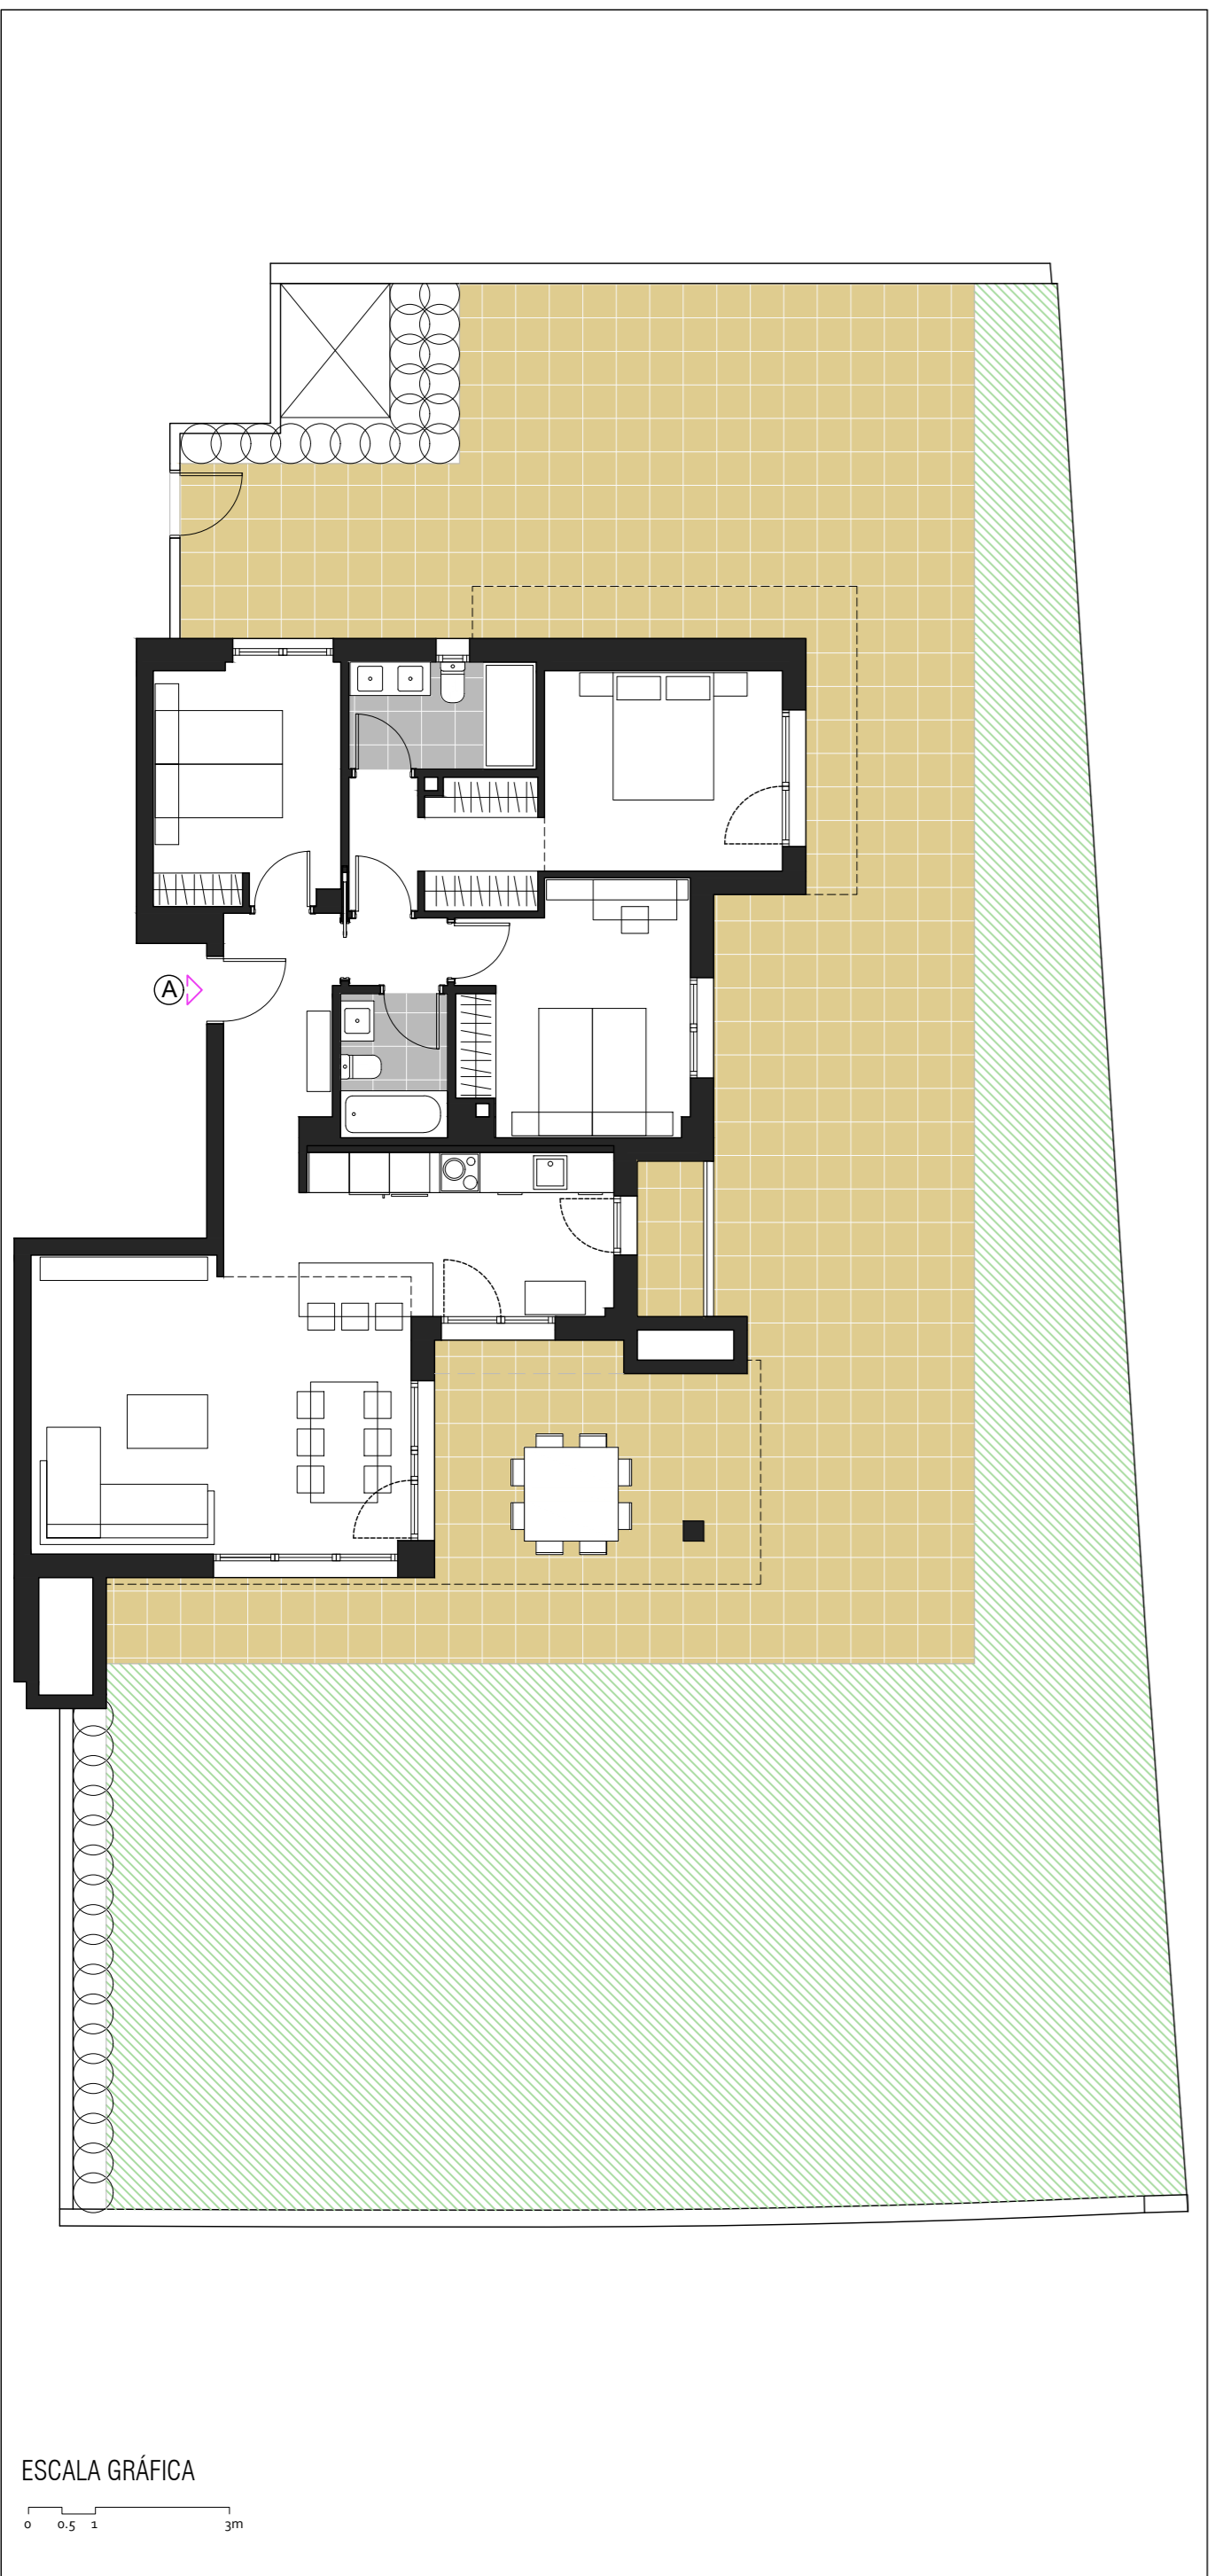

ESCALA GRÁFICA
0 0.5 1 3m

ESCALA GRÁFICA
0 0.5 1 3m

NOTA: La información contenida en este ejemplar es orientativa y de carácter general, estando sujeta a posibles cambios por motivos de orden técnico, jurídico, comercial o criterio de la Dirección Facultativa. Las superficies representadas son orientativas. El mobiliario es meramente decorativo.