


ESCALA GRÁFICA  
0 0.5 1 3m

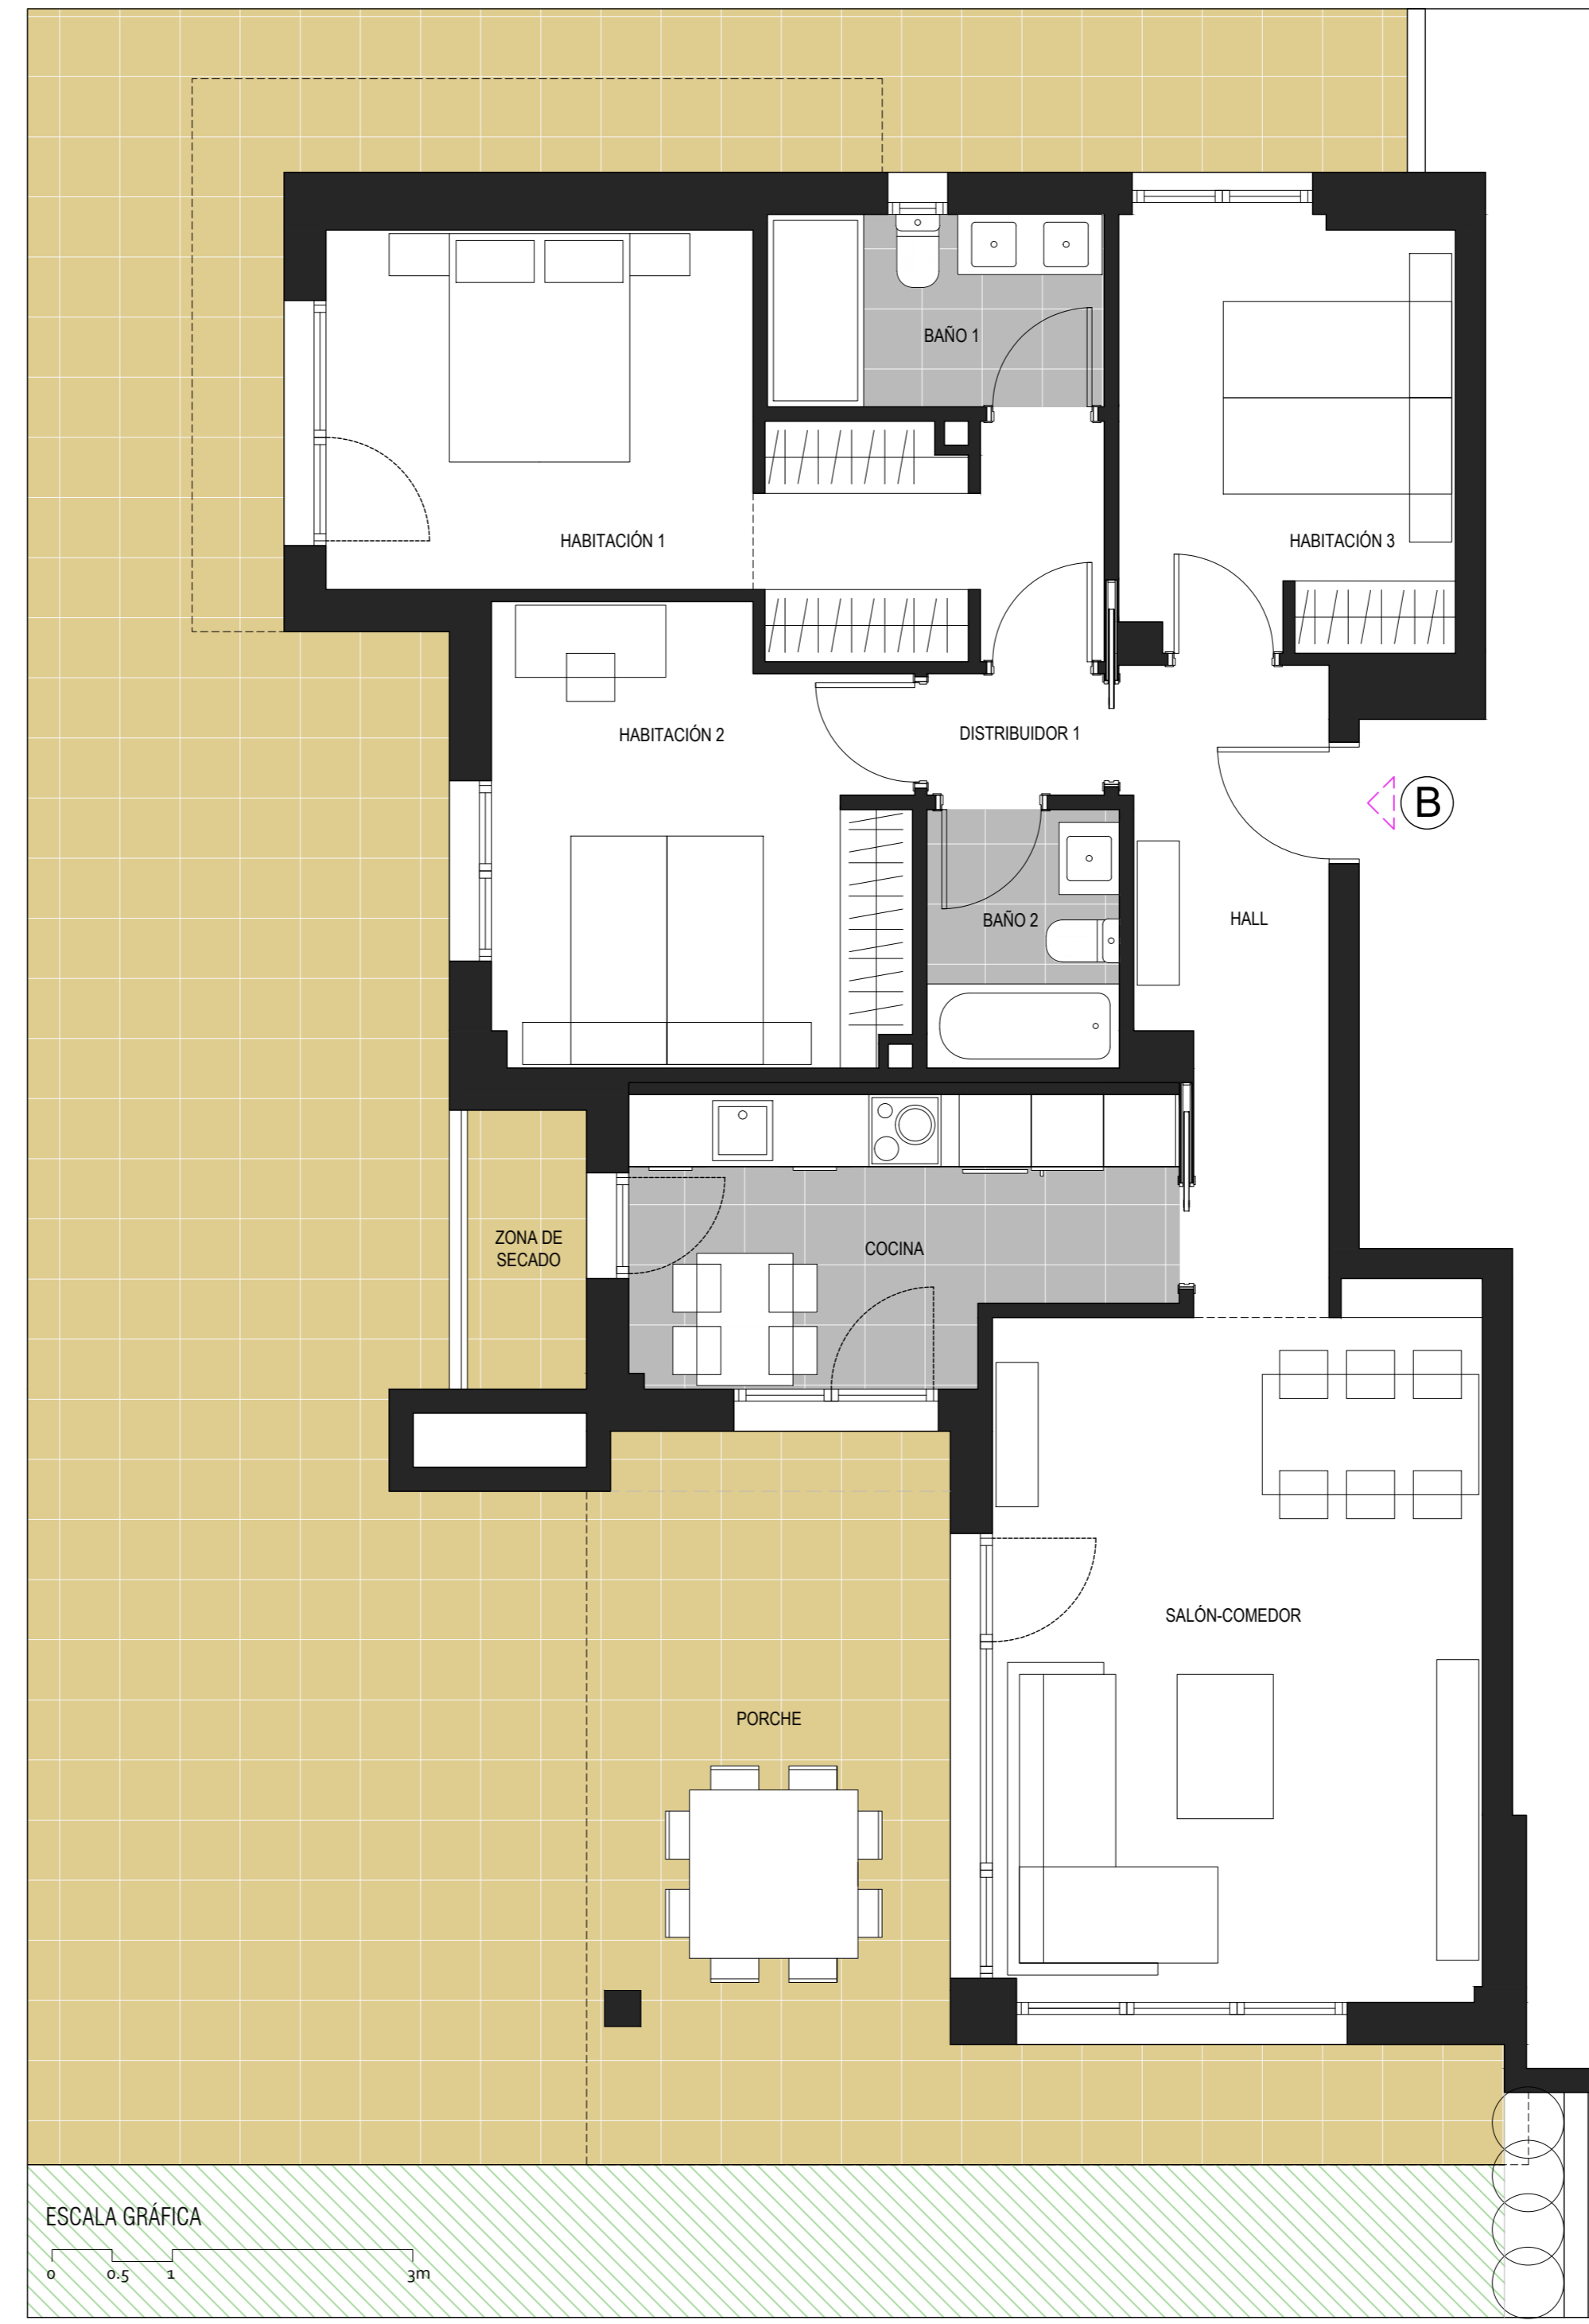

ESCALA GRÁFICA  
0 0.5 1 3m

SUPERFICIES ÚTILES:

salón - comedor	23.5 m2
cocina	10.0 m2
habitación 1	16.2 m2
habitación 2	12.6 m2
habitación 3	9.9 m2
baño 1	4.5 m2
baño 2	3.4 m2
hall	7.8 m2
distribuidor	1.5 m2
<b>SUP. ÚTIL CERRADA</b>	<b>89.4 m2</b>
porche	22.9 m2
terrace	102.6 m2
jardín	94.2 m2
<b>SUP. ÚTIL EXTERIOR</b>	<b>219.7 m2</b>
<b>SUP. ÚTIL TOTAL</b>	<b>309.1 m2</b>
<b>SUP. CONSTRUIDA TOTAL (incluye porche y EE CC)</b>	<b>145.4 m2</b>

NOTA: La información contenida en este ejemplar es orientativa y de carácter general, estando sujeta a posibles cambios por motivos de orden técnico, jurídico, comercial o criterio de la Dirección Facultativa. Las superficies representadas son orientativas. El mobiliario es meramente decorativo.